





# ΕΦΗΜΕΡΙΣ ΤΗΣ ΚΥΒΕΡΝΗΣΕΩΣ

## ΤΗΣ ΕΛΛΗΝΙΚΗΣ ΔΗΜΟΚΡΑΤΙΑΣ

**ΤΕΥΧΟΣ ΤΕΤΑΡΤΟ** **Αρ. Φύλλου 856**

9 Αυγούστου 2005


ΠΕΡΙΕΧΟΜΕΝΑ

**ΑΠΟΦΑΣΕΙΣ**



## ΑΠΟΦΑΣΕΙΣ

Αριθ. 1580 (1)

Κήρυξη δημοτικής δασικής έκτασης εμβαδού 3.191,27 τ.μ ως αναδασωτέας, στο Δημοτικό Διαμέρισμα Μαριών Θάσου του Δήμου Θάσου.

Ο ΓΕΝΙΚΟΣ ΓΡΑΜΜΑΤΕΑΣ
ΠΕΡΙΦΕΡΕΙΑΣ ΑΝΑΤΟΛΙΚΗΣ ΜΑΚΕΔΟΝΙΑΣ - ΘΡΑΚΗΣ

Έχοντας υπόψη:

1. Τις διατάξεις:

α) Του άρθρου 117 παρ. 3 αρ. 24 παρ. 1 του Συντάγματος της Χώρας.

β) Των άρθρων 38 παρ. 1 και 41 παρ. 1 του ν. 998/1979 όπως συμπληρώθηκε με το αρ. 1 παρ. 8 του ν. 3208/2003.

γ) Του αρ. 4 του ν. 2240/1994 «Περί συμπληρώσεως των διατάξεων για την Νομαρχιακή Αυτοδιοίκηση και άλλες διατάξεις» όπως αυτό τροποποιήθηκε με το αρ. 14 του ν. 2399/1996 (ΦΕΚ 90Α/27.5.1997) και του αρ. 1 του ν. 2503/1997 ( ΦΕΚ 107Α/30.5.1997).

2. Την υπ' αριθμ. 3200/2001 απόφαση του Γεν. Γραμματέα της Περιφέρειας «Περί άσκησης αρμοδιοτήτων του Γεν. Γραμματέα της Περιφέρειας Ανατολικής Μακεδονίας - Θράκης επί θεμάτων δασικών και μεταβίβαση του δικαιώματος υπογραφής σε Προϊσταμένους των Υπηρεσιακών μονάδων της Περιφέρειας» (ΦΕΚ 865/6.7.2001 ΤΒ'), και τις υπ' αριθμ. 208/21.1.2002 (ΦΕΚ 128/Β/2002) και 1631/23.6.2003 (ΦΕΚ 882/2.7.2003 τ.Β') όμοιες.

3. Τις διαταγές του Υπουργείου Γεωργίας: α) 160417/1180/8.7.1980 και β) 182447/3049/24.9.1980.

4. Την υπ' αριθμ. 1101/16.6.2005 πρόταση του Δασαρχείου Θάσου με την οποία προτείνεται η κήρυξη της έκτασης που αναφέρεται στο θέμα ως αναδασωτέας.

5. Την υπ' αριθμ. 1549/6.7.2005 εισήγηση της Δ/νσης Δασών Ν. Καβάλας, αποφασίζουμε:

Κηρύσσουμε αναδασωτέα με σκοπό την προστασία των δασικών εδαφών και δασικού περιβάλλοντος και την αποκατάσταση της βλάστησης με φυσική η τεχνητή αναδάσωση που καταστράφηκε από παράνομη εκχέρσωση ώστε να αποκλειστεί η χρήση της για κάθε άλλο σκοπό, τη δημοτική δασική έκταση σμνολικού εμβαδού 3.191,27 τ.μ. που βρίσκεται στη δασική θέση «Αλιβαδίτσα» του Δημοτικού Διαμερίσματος Μαριών του Δήμου Θάσου προσδιορίζεται από τα στοιχεία 1,2,3,4,5,1 και έχει όρια ως εξής

Ανατολικά: Γεωργικές καλλιέργειες και κοινοτική δασική έκταση,

Δυτικά: Κοινοτική δασική έκταση,

Βόρεια: Κοινοτική δασική έκταση,

Νότια: Επαρχιακός δρόμος Μαριών -Σκάλας Μαριών,

όπως φαίνεται στο συνημμένο διάγραμμα που αποτελεί αναπόσπαστο μέρος της απόφασης αυτής.

Η απόφαση αυτή να δημοσιευθεί στην Εφημερίδα της Κυβερνήσεως.

Καβάλα, 11 Ιουλίου 2005


Με εντολή Γενικού Γραμματέα Περιφέρειας
Ο Διευθυντής Δασών
ΣΤΥΛΙΑΝΟΣ ΑΝΔΡΕΟΥ

ΕΛΛΗΝΙΚΗ ΔΗΜΟΚΡΑΤΙΑ
ΠΕΡΙΦΕΡΕΙΑ
ΑΝΑΤΟΛΙΚΗΣ ΜΑΚΕΔΟΝΙΑΣ & ΘΡΑΚΗΣ
ΓΕΝΙΚΗ ΔΙΕΥΘΥΝΣΗ
ΔΙΕΥΘΥΝΣΗ ΔΑΣΩΝ
Δ/ΝΣΗ ΔΑΣΩΝ Ν. ΚΑΒΑΛΑΣ

ΚΗΡΥΞΗ ΑΝΑΔΑΣΩΤΕΟΥ
Κοινοτικής δασικής έκτασης
Εμβαδού 3.191,27 τ.μ.
Στη θέση «Αλιβαδίτσα»
ΜΑΡΙΕΣ – ΘΑΣΟΥ Ν. Καβάλας
ΟΡΙΑ ΕΚΤΑΣΗΣ 5/1991 Π.Δ.Α.

ΕΘΝΙΚΟ ΤΥΠΟΓΡΑΦΕΙΟ
Για τεχνικούς λόγους στο σχεδιάγραμμα έγινε σμίκρυνση κατά ποσοστό 78 %

Κλίμακα 1:2000

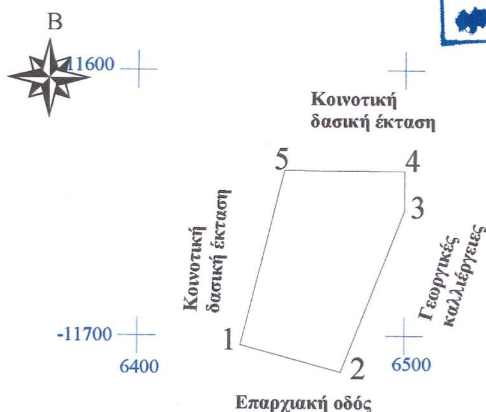



**Συντεταγμένες κορυφών**
1.X=6438,630 Y=-11703,540
2.X=6476,260 Y=-11713,780
3.X=6499,890 Y=-11652,940
4.X=6499,980 Y=-11638,210
5.X=6454,980 Y=-11637,990
E = 3.191,27 τ.μ.

**Αποστάσεις**
1 - 2 = 39,00 μ.
2 - 3 = 65,27 μ.
3 - 4 = 14,73 μ.
4 - 5 = 45,00 μ.
5 - 1 = 67,56 μ.

ΚΑΤΑΤΟΠΙΣΤΙΚΟΣ ΧΑΡΤΗΣ Κλίμακας 1:5000
Θέση έκτασης *

ΑΝΗΚΕΙ ΣΤΗΝ υπ. αριθμ. 4246/11-7-2005 ΑΠΟΦΑΣΗ

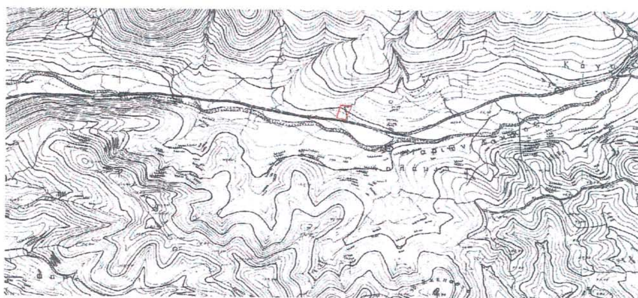

Ε.Γ.Γ.Π.

Ο Δ/ντής Δασών Περιφέρειας

ΣΤΥΛΙΑΝΟΣ ΑΝΔΡΕΟΥ
Δασολόγος με βαθμό Α΄

Ο Δ/ντής Δασών Καβάλας α.α.
Αναστασία Αγγελίδου
Δασολόγος με Α΄ βαθμό

Ο Δασάρχης Θάσου

ΒΕΝΕΤΗΣ ΑΝΑΣΤΑΣΙΟΣ
ΓΕΩΤΕΧΝΙΚΟΣ με βαθμό Α΄

Ο Συντάκτης
Δρ. ΚΟΝΤΟΣ ΝΙΚΟΛΑΟΣ
ΓΕΩΤΕΧΝΙΚΟΣ ΠΕ2 - ΔΑΣΟΛΟΓΟΣ

Αριθ. 1502/923 (2)

Επικύρωση οριογραμμών ρέματος στην περιοχή Τσικαλαριά - Δ. Σούδας, Ν. Χανίων.

Ο ΓΕΝΙΚΟΣ ΓΡΑΜΜΑΤΕΑΣ ΠΕΡΙΦΕΡΕΙΑΣ ΚΡΗΤΗΣ

Έχοντας υπόψη:

1) Τα περί Διοικητικής Αποκεντρώσεως ισχύουσες διατάξεις όπως τροποποιήθηκαν και ισχύουν σήμερα.

2) Το αρ. 1 του ν. 2503/1997 περί Διοίκησης, οργάνωσης στελέχωσης της Περιφέρειας κ.λπ.

3) Το αρ. 17 παρ. 8 του ν. 2853/16.7.1922 περί υδραυλικών εν γένει έργων και αστυνομεύσεων των δημόσιων υδάτων.

4) Το αρ. 6 του ν. 880/1979 περί καθορισμού ανωτάτων ορίων συντελεστού δομήσεως και ετέρων τινών ρυθμίσεων της Πολεοδομικής νομοθεσίας, όπως τροποποιήθηκε από το ν. 3010/2002 άρθρο 5 που αναφέρεται στη διαδικασία οριοθέτησης και ρύμισης θεμάτων για τα υδατορέματα.

5) Τις ισχύουσες διατάξεις της Πολεοδομικής νομοθεσίας «δόμηση παρά ρέματα».

6) Το υπ' αριθμ. Τ.Υ. 2478/8.4.2005 έγγραφο της Δ.Τ.Υ. Νομαρχιακής Αυτοδιοίκησης Χανίων με το οποίο διαβιβάστηκαν για επικύρωση οι αναφερόμενες στο θέμα οριογραμμές ρέματος.

7) Την υπ' αριθμ. 48/23.3.2005 απόφαση του Δημοτικού Συμβουλίου του Δήμου Σούδας Ν. Χανίων, με την οποία εγκρίνεται η οριοθέτηση του παραπάνω ρέματος.

8) Τη γενομένη οριοθέτηση του παραπάνω ρέματος όπως φαίνεται στο τοπογραφικό διάγραμμα του τοπογράφου μηχανικού Νικολάου Παπαφιλιππάκη, που συντάχθηκε σύμφωνα με την Υδραυλική Μελέτη του ιδίου, όπως αυτά ελέχθησαν και θεωρήθηκαν από τη Δ.Τ.Υ. Νομαρχιακής Αυτοδιοίκησης Χανίων, αποφασίζουμε:

Επικυρώνουμε τις οριογραμμές ρέματος στην περιοχή Τσικαλαριά - Δ. Σούδας, Ν. Χανίων, όπως φαίνονται στο από Φεβρουάριο 2005 τοπογραφικό διάγραμμα του τοπογράφου μηχανικού Νικολάου Παπαφιλιππάκη όπως έχει ελεγχθεί και θεωρηθεί από τη Δ.Τ.Υ. Νομαρχιακής Αυτοδιοίκησης Χανίων.


Οι οριογραμμές του παραπάνω ρέματος υλοποιούνται από τις πολυγωνικές γραμμές που ορίζουν τα σημεία 1-2-3-4-5-6-7-8 και 1΄, 2΄, ... 8΄ που περιέχονται στο τοπογραφικό διάγραμμα με τις συντεταγμένες τους (σύστημα συντεταγμένων είναι το ΕΓΣΑ).

Οι διατομές του ρέματος που προκύπτουν από τις υπόψη οριογραμμές είναι επαρκείς και σύμφωνα με τους υδραυλικούς υπολογισμούς της μελέτης.

Η απόφαση αυτή να δημοσιευθεί στην Εφημερίδα της Κυβερνήσεως.

Ηράκλειο, 11 Ιουλίου 2005

Ο Γενικός Γραμματέας Περιφέρειας
ΣΕΡΑΦΕΙΜ ΤΣΟΚΑΣ

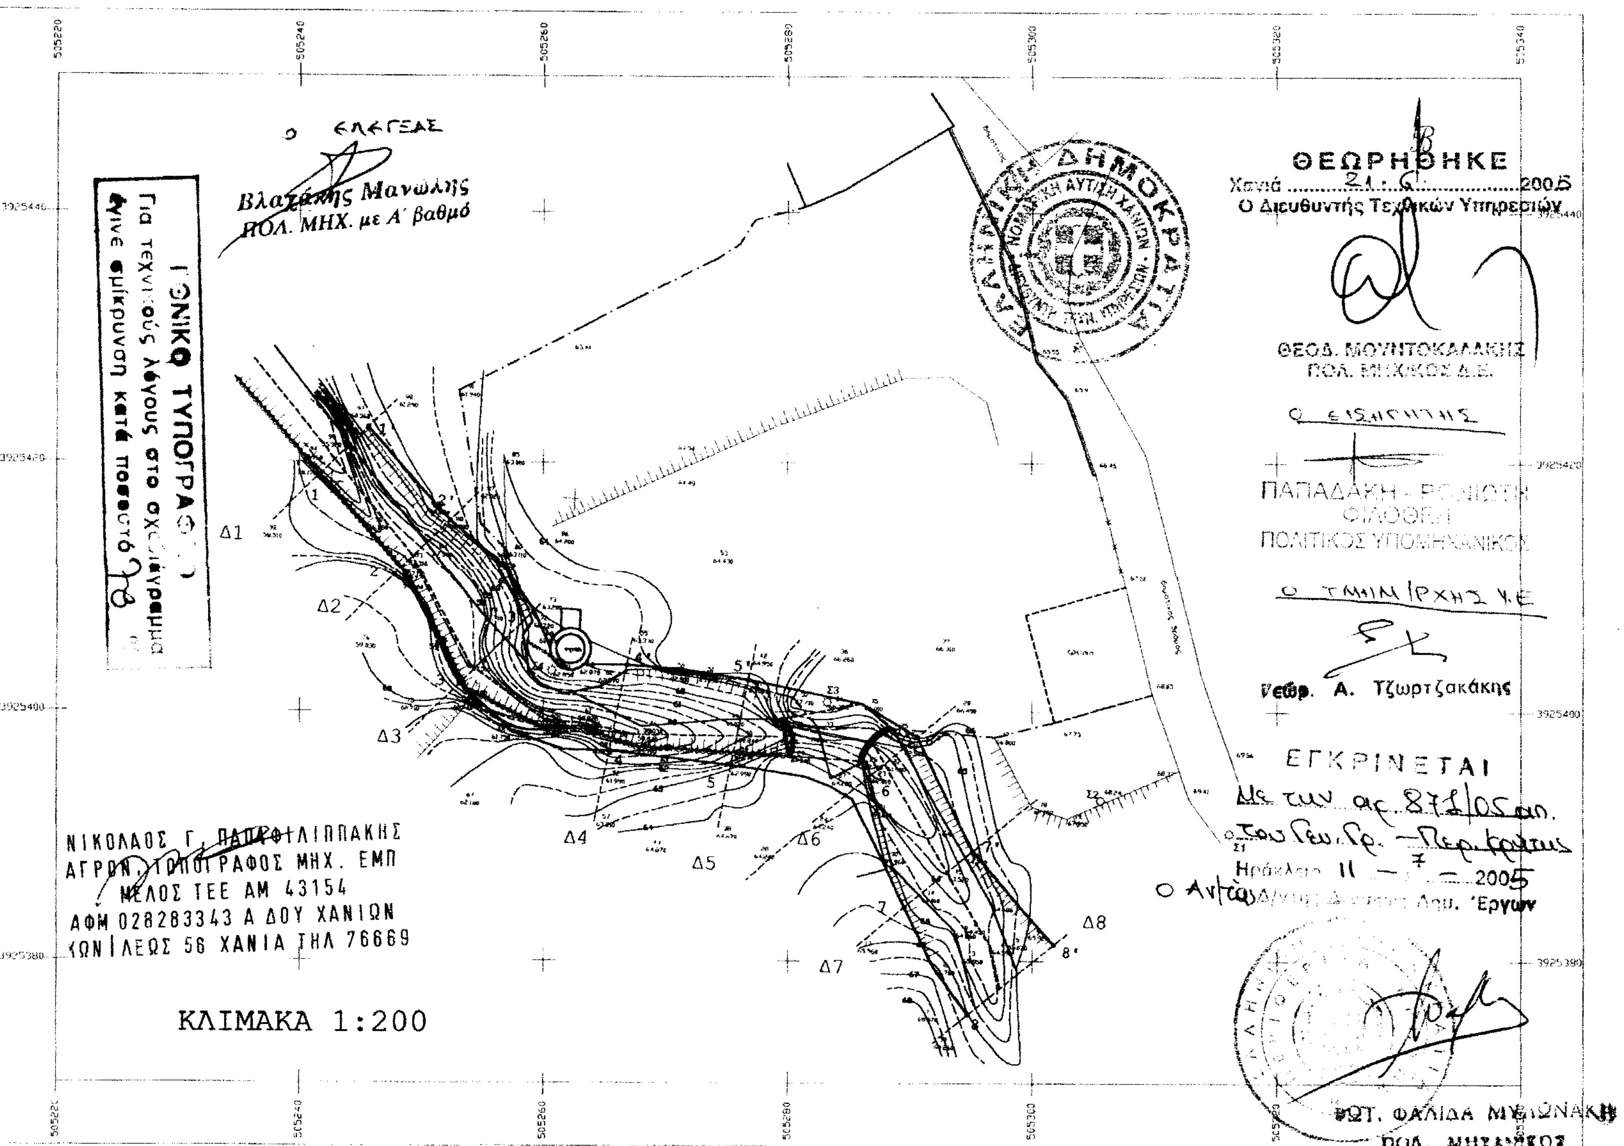
Ο ΕΛΕΓΞΑΣ
Βλαζάκης Μανώλης
ΠΟΛ. ΜΗΧ. με Α΄ βαθμό
ΓΕΝΙΚΟ ΤΥΠΟΓΡΑΦΕΙΟ
Για τεχνικούς λόγους στο σχεδιάγραμμα
έγινε σμίκρυνση κατά ποσοστό 70
ΘΕΩΡΗΘΗΚΕ
Χανιά 21.6. 2005
Ο Διευθυντής Τεχνικών Υπηρεσιών
ΘΕΟΔ. ΜΟΥΝΤΟΚΑΛΑΚΗΣ
ΠΟΛ. ΜΗΧΑΝΙΚΟΣ Δ.Ε.
Ο ΕΙΣΗΓΗΤΗΣ
Ο ΤΜΗΜΑΤΑΡΧΗΣ Υ.Ε.
Α. Τζωρτζακάκης
ΕΓΚΡΙΝΕΤΑΙ
Ηράκλειο 11 - 7 - 2005
Δ1
Δ2
Δ3
Δ4
Δ5
Δ6
Δ7
Δ8
ΑΓΡΟΝ. ΤΟΠΟΓΡΑΦΟΣ ΜΗΧ. ΕΜΠ
ΜΕΛΟΣ ΤΕΕ ΑΜ 43154
ΑΦΜ 028283343 Α ΔΟΥ ΧΑΝΙΩΝ
ΚΩΝ/ΛΕΩΣ 56 ΧΑΝΙΑ ΤΗΛ 76669
ΚΛΙΜΑΚΑ 1:200

ΣΥΝΤΕΤΑΓΜΕΝΕΣ ΟΡΙΟΓΡΑΜΜΩΝ ΡΕΜΑΤΟΣ

| | | |
|---|---|---|
| 1 | 505241.65 | 3925419.00 |
| 1' | 505245.63 | 3925422.80 |
| 2 | 505248.33 | 3925411.54 |
| 2' | 505252.30 | 3925415.34 |
| 3 | 505253.06 | 3925402.24 |
| 3' | 505259.21 | 3925408.11 |
| 4 | 505265.38 | 3925396.89 |
| 4' | 505266.82 | 3925403.75 |
| 5 | 505275.36 | 3925395.75 |
| 5' | 505276.79 | 3925402.60 |
| 6 | 505284.75 | 3925393.33 |
| 6' | 505290.60 | 3925398.01 |
| 7 | 505289.54 | 3925384.34 |
| 7' | 505295.14 | 3925388.83 |
| 8 | 505294.72 | 3925375.68 |
| 8' | 505301.74 | 3925381.31 |

ΝΙΚΟΛΑΟΣ Γ. ΠΑΠΑΦΙΛΙΠΠΑΚΗΣ
ΑΓΡΟΝ. ΤΟΠΟΓΡΑΦΟΣ ΜΗΧ. ΕΜΠ
ΜΕΛΟΣ ΤΕΕ ΑΜ 43154
ΑΦΜ 028283343 Α ΔΟΥ ΧΑΝΙΩΝ
ΚΩΝ Ι ΛΕΩΣ 58 ΧΑΝΙΑ ΤΗΛ 76669

ΕΘΝΙΚΟ ΤΥΠΟΓΡΑΦΕΙΟ
Για τεχνικούς λόγους στο σχεδιάγραμμα
έγινε σμίκρυνση κατά ποσοστό 73

ΘΕΩΡΗΘΗΚΕ
Χανιά 21.6. 2005
Ο Διευθυντής Τεχνικών Υπηρεσιών

ΘΕΟΔ. ΜΟΥΝΤΟΓΙΑΝΑΚΗΣ
ΠΟΛ. ΜΗΧΑΝ. Π.Ε.

Ο ΕΛΕΓΞΑΣ

Βλαχάκης Μανώλης
ΠΟΛ. ΜΗΧ. με Α' βαθμό


ΕΓΚΡΙΝΕΤΑΙ
Με την αρ. 8Ε1/05 απ.
Γεν. Γραμ. - Περ. Κρήτης
Ηράκλειο 11 - 7 - 2005
Ο Αν/της Διευθ. Δ/νσεως Δημ. Έργων

Ο ΕΙΣΗΓΗΤΗΣ
29-6-05


ΠΑΠΑΔΑΚΗ - ΡΟΝΙΩΤΗ
ΦΙΛΟΘΕΗ
ΠΟΛΙΤΙΚΟΣ ΥΠΟΜΗΧΑΝΙΚΟΣ

Ο ΤΜΗΜ/ΡΧΗΣ

Γεώρ. Α. Τζωρτζάκακης

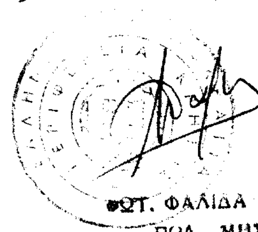

ΦΩΤ. ΦΑΛΙΔΑ ΜΥΛΩΝΑΚΗ
ΠΟΛ. ΜΗΧΑΝΙΚΟΣ

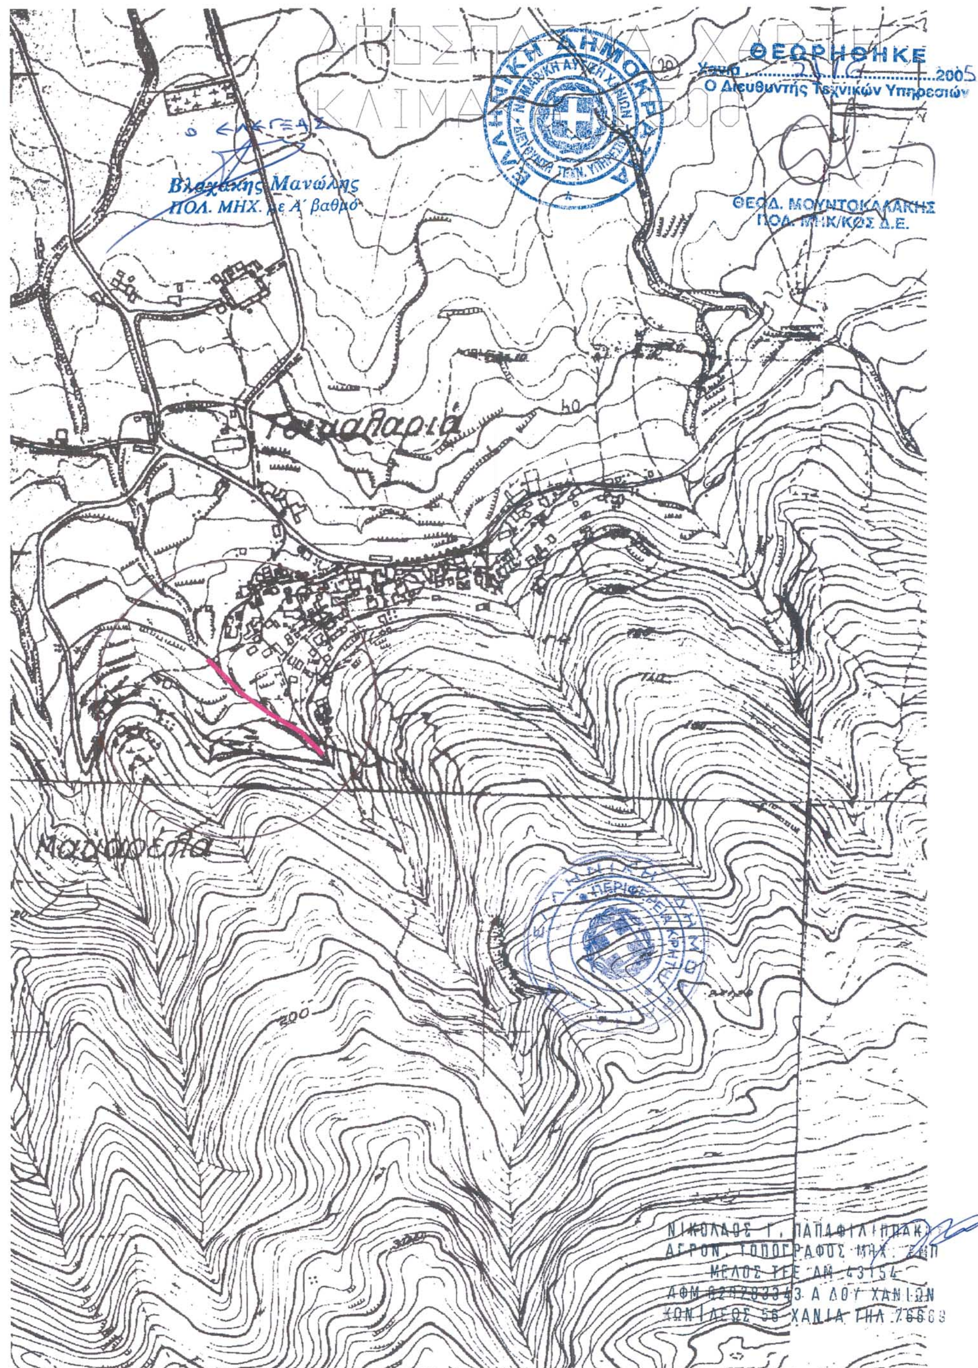


ΓΕΝΙΚΟ ΤΥΠΟΓΡΑΦΕΙΟ
Για τεχνικούς λόγους στο σχεδιάγραμμα
έγινε σμίκρυνση κατά ποσοστό 65 %

Αριθ. 1517 (3)

Κήρυξη ως αναδασωτέας έκτασης εμβαδού 12.888,09 τ.μ., στη θέση «Ασπρόκαμπος» της περιφέρειας του Δ.Σ. Ασπροκάμπου του Δήμου Στυμφαλίας Ν. Κορινθίας, λόγω πυρκαγιάς.

Η ΓΕΝΙΚΗ ΓΡΑΜΜΑΤΕΑΣ
ΠΕΡΙΦΕΡΕΙΑΣ ΠΕΛΟΠΟΝΝΗΣΟΥ

Έχοντας υπόψη:

1. Τις διατάξεις:

α) Του αρ. 1 ν. 2503/1997 «Διοίκηση, οργάνωση, στελέχωση της Περιφέρειας, ρύθμιση θεμάτων για την Τοπική Αυτοδιοίκηση και άλλες διατάξεις».

β) Του αρ. 1 ν. 3200/1955 «Περί διοικητικής αποκέντρωσης» όπως τροποποιήθηκε και συμπληρώθηκε με το ν.δ. 532/ 1970 και μεταγενέστερες διατάξεις.

γ) Της παρ. 1 του άρθρου 24 και της παρ. 3 του άρθρου 117 του Συντάγματος της χώρας μας.

δ) Του ν. 998/1979 «Περί προστασίας των δασών και των δασικών εν γένει εκτάσεων της χώρας» και συγκεκριμένα των άρθρων 38 και 41 όπως συμπληρώθηκε με το αρ. 1 παρ. 8 του ν. 3208/2003, σε συνδυασμό με το άρθρο 3 όπως αυτό αντικαταστάθηκε με το αρ. 1 παρ. 1 του ν. 3208/2003 του ιδίου Νόμου.

ε) Του ν. 3208/2003 «Περί προστασίας των δασικών οικοσυστημάτων, κατάρτισης δασολογίου, ρύθμισης εμπραγμάτων δικαιωμάτων επί δασών και δασικών εν γένει εκτάσεων και άλλες διατάξεις».

στ) Του ν. 2612/1998 «Ανάθεση της δασοπυρόσβεσης στο Πυροσβεστικό Σώμα και άλλες διατάξεις».

2. Τις διαταγές του Υπουργείου Γεωργίας: α) 160417/ 1180/8.7.1980 και β) 182447/3049/24.9.1980.

3. Την υπ' αριθμ. 838/2002 απόφαση του Ε' Τμήματος του Συμβουλίου της Επικρατείας που μας κοινοποιήθηκε με το υπ' αριθμ. 105204/2793/31.7.2002 έγγραφο του Υπουργείου Γεωργίας.

4. Την υπ' αριθμ. 3037/23.6.2005 πρόταση του Δασαρχείου Κορίνθου, η οποία έγινε σύμφωνα με την από 23.6.2005 Έκθεση Αυτοψίας του Δασολόγου του Δασαρχείου Κορίνθου Αλεξίου Αδάμ, που συνοδεύει το προαναφερόμενο έγγραφο, από όπου προκύπτει ότι η έκταση που αναφέρεται στο θέμα πριν καταστραφεί από την πυρκαγιά της 19.3.2005, είχε δασικό χαρακτήρα κατά την έννοια του ν. 998/1979 (παρ.1 του άρθρου 3 και παρ. 1δ, 2δ του άρθρου 4) όπως τροποποιήθηκε από τον ν. 3208/2003 και ως εκ τούτου επιβάλλεται η κήρυξη της ως αναδασωτέας, αποφασίζουμε:

Κηρύσσουμε αναδασωτέα, με σκοπό την επανεγκατάσταση με φυσική ή τεχνητή αναγέννηση της δασικής βλάστησης (δάσος χαλεπίου πεύκης - δρυός) που καταστράφηκε από πυρκαγιά στις 19.3.2005, τη δημόσια δασική έκταση κατά την έννοια του ν. 998/1979 (παρ. 1 του άρθρου 3 και παρ. 1δ, 2δ του άρθρου 4) όπως τροποποιήθηκε από το ν. 3208/2003, εμβαδού 12.888,09 τετρ. μέτρων που βρίσκεται στη θέση «Ασπρόκαμπος» της περιφέρειας του Δ.Δ. Ασπροκάμπου του Δήμου Στυμφαλίας Ν. Κορινθίας, όπως αποτυπώνεται στο συνημμένο από 23.6.2005 τοπογραφικό διάγραμμα κλίμακας 1:1.000 του Δασολόγου του Δασαρχείου Κορίνθου Αλεξίου Αδάμ, με στοιχεία Α, Β, Γ, Δ, Ε, Ζ, Η, Α, απεικονίζεται σε απόσπασμα του υπ' αριθ. 372194 Ορθοφωτοχάρτη του Υπ. Γεωργίας κλίμακας 1:5.000 και εντοπίζεται σε χάρτη προσανατολισμού κλίμακας 1:50.000 και τα στοιχεία αυτά θεωρήθηκαν από τον Δασάρχη Κορίνθου τα οποία αποτελούν αναπόσπαστα μέρη της απόφασης μας αυτής και έχει όρια:

Βόρεια: Με δάσος.

Νότια: Με δάσος.

Ανατολικά: Με αγροτικές εκτάσεις,

Δυτικά: Με αγροτικές εκτάσεις.

Η απόφαση αυτή ισχύει από της κοινοποιήσεως της αρμοδίως (άρθρο 41 μ. 998/1979) και προ της δημοσιεύσεως της στην Εφημερίδα της Κυβερνήσεως (άρθρο 37, ν. 3200/1955).

Για τυχόν προσφυγές κατά της απόφασης αυτής ισχύει η ημερομηνία δημοσίευσης τηςς στην Εφημερίδα της Κυβερνήσεως.

Τρίπολη, 14 Ιουλίου 2005

Η Γενική Γραμματέας Περιφέρειας
ΑΓΓΕΛΑ ΑΒΟΥΡΗ

ΑΝΗΚΕΙ στο υπ' αριθμ. 3037 /23 /06/ 2005 έγγραφο

**ΤΟΠΟΓΡΑΦΙΚΟ ΔΙΑΓΡΑΜΜΑ ΚΛΙΜΑΚΑΣ 1:1000**

**και απόσπασμα εκ του 372194 ορθοφωτοχάρτη Υπ. Γεωργίας κλίμακας 1:5000, στο οποίο φαίνεται η καμένη έκταση δάσους Χαλεπίου Πεύκης που κάηκε την 19-03-2005 στη θέση '' Ασπρόκαμπος'' ΠΕΡΙΦΕΡΕΙΑΣ ΔΗΜΟΥ ΣΤΥΜΦΑΛΙΑΣ Δ.Δ. ΑΣΠΡΟΚΑΜΠΟΥ**

**Έκταση με στοιχεία Α, Β, Γ, Δ, Ε, Ζ, Η, Α εμβαδού 12888,09τ.μ**

| | | | | |
|---|---|---|---|---|
| Τρίπολη 14/7/ 2005<br>Η Γεν. Γραμ. Περιφ. Πελ/σου<br>Αγγέλα Αβούρη | Κόρινθος 14/7/ 2005<br>Ο Δ/ντής Δασών<br>Ελευθ. Μελέτης<br>Δασολόγος | Κόρινθος 23/6/ 2005<br>Ο Δασάρχης<br>Ελευθ. Μελέτης<br>Δασολόγος | Κόρινθος 23/6/ 2005<br>Ο Συντάκτης<br>Αλέξης Αδάμ<br>Δασολόγος |

Τοπογραφικό διάγραμμα
κλίμακας 1/1000

E=12888,09τ.μ.

Α 4194704,32 373808,75
Β 4194731,53 373873,64
Γ 4194644,64 373894,77
Δ 4194672,34 373936,17
Ε 4194648,1 373944,75
Ζ 4194570,87 373890,39
Η 4194627,63 373795,48

ΑΒ 70,94
ΒΓ 89,42
ΓΔ 50,57
ΔΕ 25,61
ΕΖ 94,8
ΖΗ 110,38
ΗΑ 77,57

Β

Ανήκει στην αριθμ. 15171/14/7/2005 της Δ/νσης Δασών Ν. Κορινθίας

ΕΘΝΙΚΟ ΤΥΠΟΓΡΑΦΕΙΟ
Για τεχνικούς λόγους στο σχεδιάγραμμα επιτυγχάνεται σμίκρυνση κατά ποσοστό 70 %